


# ΕΦΗΜΕΡΙΣ ΤΗΣ ΚΥΒΕΡΝΗΣΕΩΣ
## ΤΗΣ ΕΛΛΗΝΙΚΗΣ ΔΗΜΟΚΡΑΤΙΑΣ

ΕΝ ΑΘΗΝΑΙΣ ΤΗ, 4 ΝΟΕΜΒΡΙΟΥ 1981 | ΤΕΥΧΟΣ ΤΕΤΑΡΤΟΝ | ΑΡΙΘΜΟΣ ΦΥΛΛΟΥ 615


## ΠΕΡΙΕΧΟΜΕΝΑ

### ΑΠΑΛΛΟΤΡΙΩΣΕΙΣ
#### ΑΠΟΦΑΣΕΙΣ



## ΑΠΑΛΛΟΤΡΙΩΣΕΙΣ
### ΑΠΟΦΑΣΕΙΣ

Ἀριθ. 914 (1)

Περὶ κηρύξεως ὡς ἀναδασωτέας ἐκτάσεως (1.797) στρεμμάτων, στὴ θέση Γιαλάσι τῆς Κοινότητας Π. Ἐπιδαύρου τοῦ Νομοῦ Ἀργολίδος.

Ο ΝΟΜΑΡΧΗΣ ΑΡΓΟΛΙΔΟΣ

Ἔχοντας ὑπόψη:

1. Τὶς περὶ διοικητικῆς ἀποκεντρώσεως διατάξεις.
2. Τὶς διατάξεις τοῦ Ν 998/79 «περὶ προστασίας τῶν δασῶν καὶ τῶν δασικῶν ἐν γένει ἐκτάσεων τῆς Χώρας» καὶ συγκεκριμένα: α) τοῦ ἄρθρου 41 παρ. 1, β) τοῦ ἄρθρου 38 παρ. 1.
3. Τὶς δ/γὲς τοῦ Ὑπουρ. Γεωργίας: α) 160417/1180/8.7.80, β) 182447/3049/24.9.80.
4. Τὴν Θ 1215/1.7.81 πρόταση τοῦ Δασαρχείου Ναυπλίου περὶ κηρύξεως ἀναδασωτέας, τῆς ἀναφερομένης στὸ θέμα ἐκτάσεως, ἀποφασίζουμε:

Κηρύσσουμε ἀναδασωτέα, μὲ σκοπὸ τὴν προστασία γιὰ τὴν ἐπαναδημιουργία τῆς δασικῆς βλαστήσεως ποὺ καταστράφηκε παράνομα τὴν δημόσια δασικὴ ἔκταση ποὺ καλυπτόταν μὲ ἀείφυλλα — πλατύφυλλα ἐκτάσεως ἑνὸς στρέμμ. καὶ 797τ.μ. ποὺ βρίσκεται στὴ θέση Γιαλάσι τῆς Κοινότητας Π. Ἐπιδαύρου καὶ προσδιορίζεται ἀπὸ τὰ στοιχεῖα Α Β Γ Δ Α ὅπως φαίνονται στὸ συνημμένο διάγραμμα, τὸ ὁποῖο ἀποτελεῖ ἀναπόσπαστο μέρος τῆς ἀποφάσεως αὐτῆς καὶ ἔχει ὅρια:

Ἀνατολικά: Δημόσια δασικὴ ἔκταση.

Δυτικά: Δημόσια δασικὴ ἔκταση ποὺ ἔχει κηρυχθεῖ ἀναδασωτέα καὶ οἰκία Ν. Πιτίδη.


Βόρεια: Δρόμος Π. Ἐπιδαύρου — Παναγιᾶς
Νότια: Δημόσια δασικὴ ἔκταση

Στὴν ἐν λόγῳ ἔκταση τῶν (1,797) τ.μ δὲν συμπεριελήφθηκε ἡ ἔκταση τῶν (90) τ.μ. ποὺ καταλαμβάνει ἡ οἰκία, σύμφωνα μὲ τὸ ἄρθρο 38 παράγ. 1 Ν. 998/79, ἐπειδὴ κατασκευάστηκε πρὸ τῆς 11.6.75 καὶ χρησιμοποιεῖται ἀπὸ τότε γιὰ θερινὴ κατοικία

Ἡ ἀπόφαση αὐτὴ νὰ δημοσιευθεῖ στὴν Ἐφημερίδα τῆς Κυβερνήσεως

Ναύπλιο 14 Ἰουλίου 1981

Ὁ Νομάρχης
Θ. ΧΑΜΠΙΠΗΣ

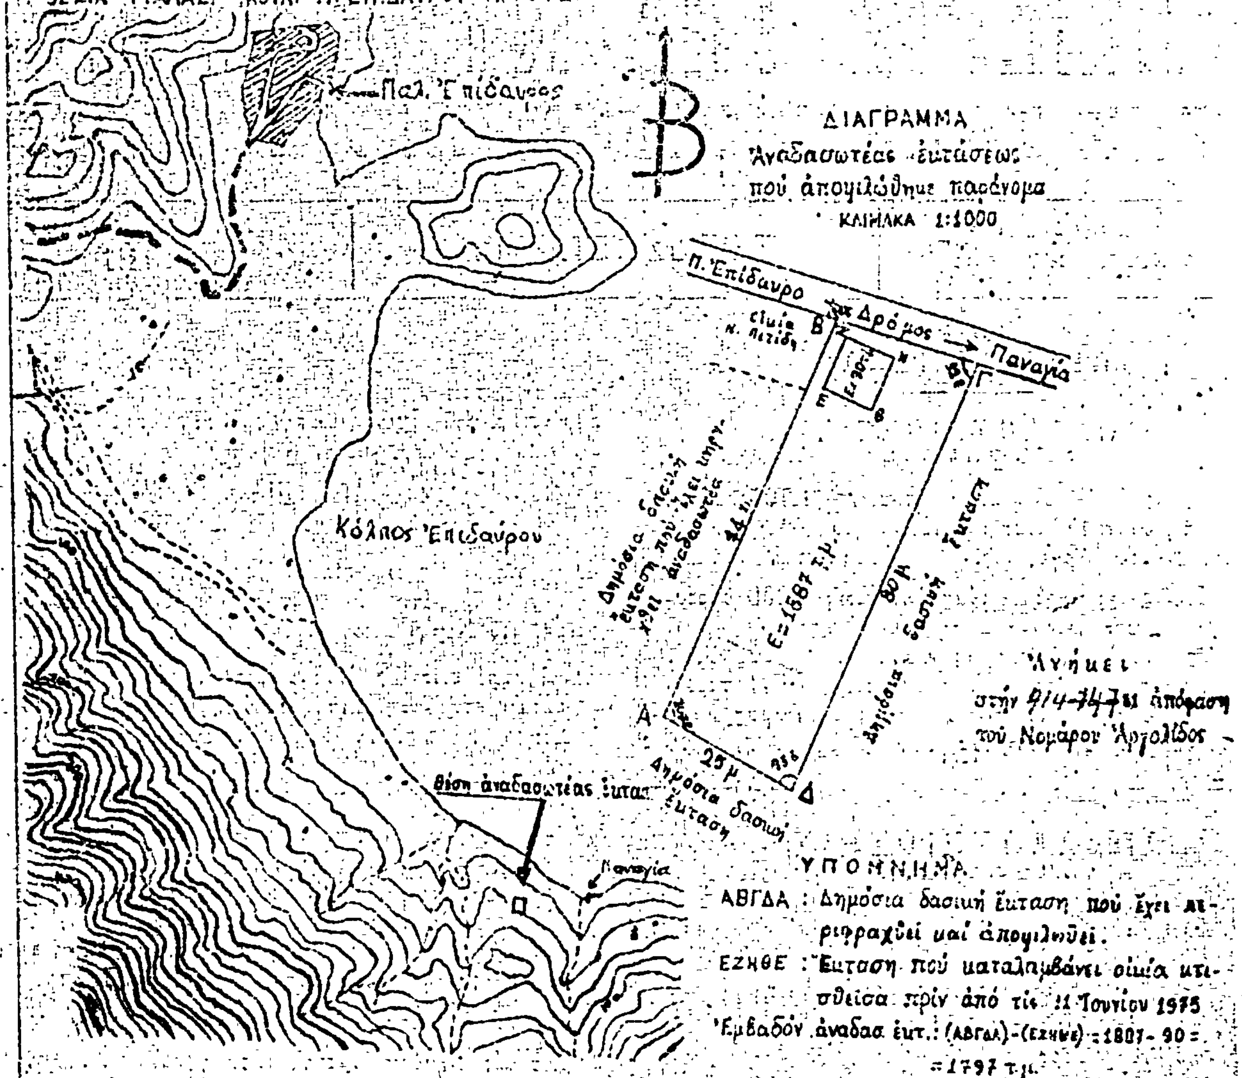


Ναύπλιο 1-1-81
Ὁ συντάξας

Κων/νος Κραββαρίτης
Δασολόγος μέ 7ο βαθμό

ΘΕΩΡΕΙΤΑΙ

Ναύπλιο 1-7-81
Ὁ Διευθυντής
... Μαυώδου
... μέ 4ο βαθμό

Ναύπλιο 8-7-81
Ὁ Δ/ντής Δασῶν
Στυλ. Ψύλλας
Δασολόγος μέ 2ο βαθμό

Ναύπλιο 9-7-81
Ὁ Νομάρχης
ΘΑΝΟΣ ΧΑΜΠΙΠΗΣ

Ἀριθ. Ζ/1554 (2)

Περὶ κηρύξεως ὡς ἀναδασωτέας ἐκτάσεως 3.000 στρεμμάτων στὴ θέση Δικάναλα τῆς Κοινότητας Φύλλων Χαλκίδος, τοῦ Νομοῦ Εὐβοίας.

Ο ΝΟΜΑΡΧΗΣ ΕΥΒΟΙΑΣ

Ἔχοντας ὑπόψη:

1. Τὶς περὶ Διοικητικῆς Ἀποκεντρώσεως διατάξεις.

2. Τὶς διατάξεις τοῦ Ν. 998/79 «περὶ προστασίας δασῶν καὶ δασικῶν ἐκτάσεων ἐν γένει τῆς Χώρας» καὶ συγκεκριμένα: α) τοῦ ἄρθρου 41 παρ. 1 καὶ β) τοῦ ἄρθρου 38 παρ. 1.

3. Τὶς διαταγὲς τοῦ Ὑπ. Γεωργίας α) 160417/1180/8.7.80 καὶ β) 182447/3049/24.9.80.

4. Τὴ Ζ/2021/12.5.81 πρόταση τοῦ Δασαρχείου Χαλκίδος περὶ κηρύξεως ἀναδασωτέας τῆς ἀναφερομένης στὸ θέμα ἐκτάσεως, ποὺ κάηκε, ἀποφασίζουμε:

Κηρύσσουμε ἀναδασωτέα, μὲ σκοπὸ τὴ διατήρηση τοῦ χαρακτήρα τοῦ δάσους καὶ τὴν προστασία καὶ ἀνάπτυξη τῆς δασικῆς βλαστήσεως, τὴν ἰδιωτικὴ δασικὴ ἔκταση τῶν 3,000 στρεμ., ποὺ βρίσκεται στὴ θέση Δικάναλα τῆς Κοινότητας Φύλλων Ν. Εὐβοίας καὶ προσδιορίζεται ἀπὸ τὰ στοιχεῖα: Α Β Γ Δ Ε Α, ὅπως φαίνονται στὸ συνημμένο διάγραμμα, τὸ ὁποῖο ἀποτελεῖ ἀναπόσπαστο μέρος τῆς ἀποφάσεως αὐτῆς καὶ ἔχει ὅρια:

Ἀνατολικά: Ἰδιωτικὸ δάσος Φύλλων
Δυτικά: Ἰδιωτικὸ δάσος Φύλλων
Βόρεια: Ἰδιωτικὸ δάσος Φύλλων
Νότια: Ρεῦμα.


Ἡ ἀποκατάσταση τῆς δασικῆς βλαστήσεως θὰ γίνει μὲ φυσικὴ ἀναγέννηση.

Ἡ ἀπόφαση αὐτὴ νὰ δημοσιευθεῖ στὴν Ἐφημερίδα τῆς Κυβερνήσεως.

Χαλκίδα, 8 Ἰουνίου 1981

Ὁ Νομάρχης

Κ. ΠΑΠΑΒΛΑΣΟΠΟΥΛΟΣ

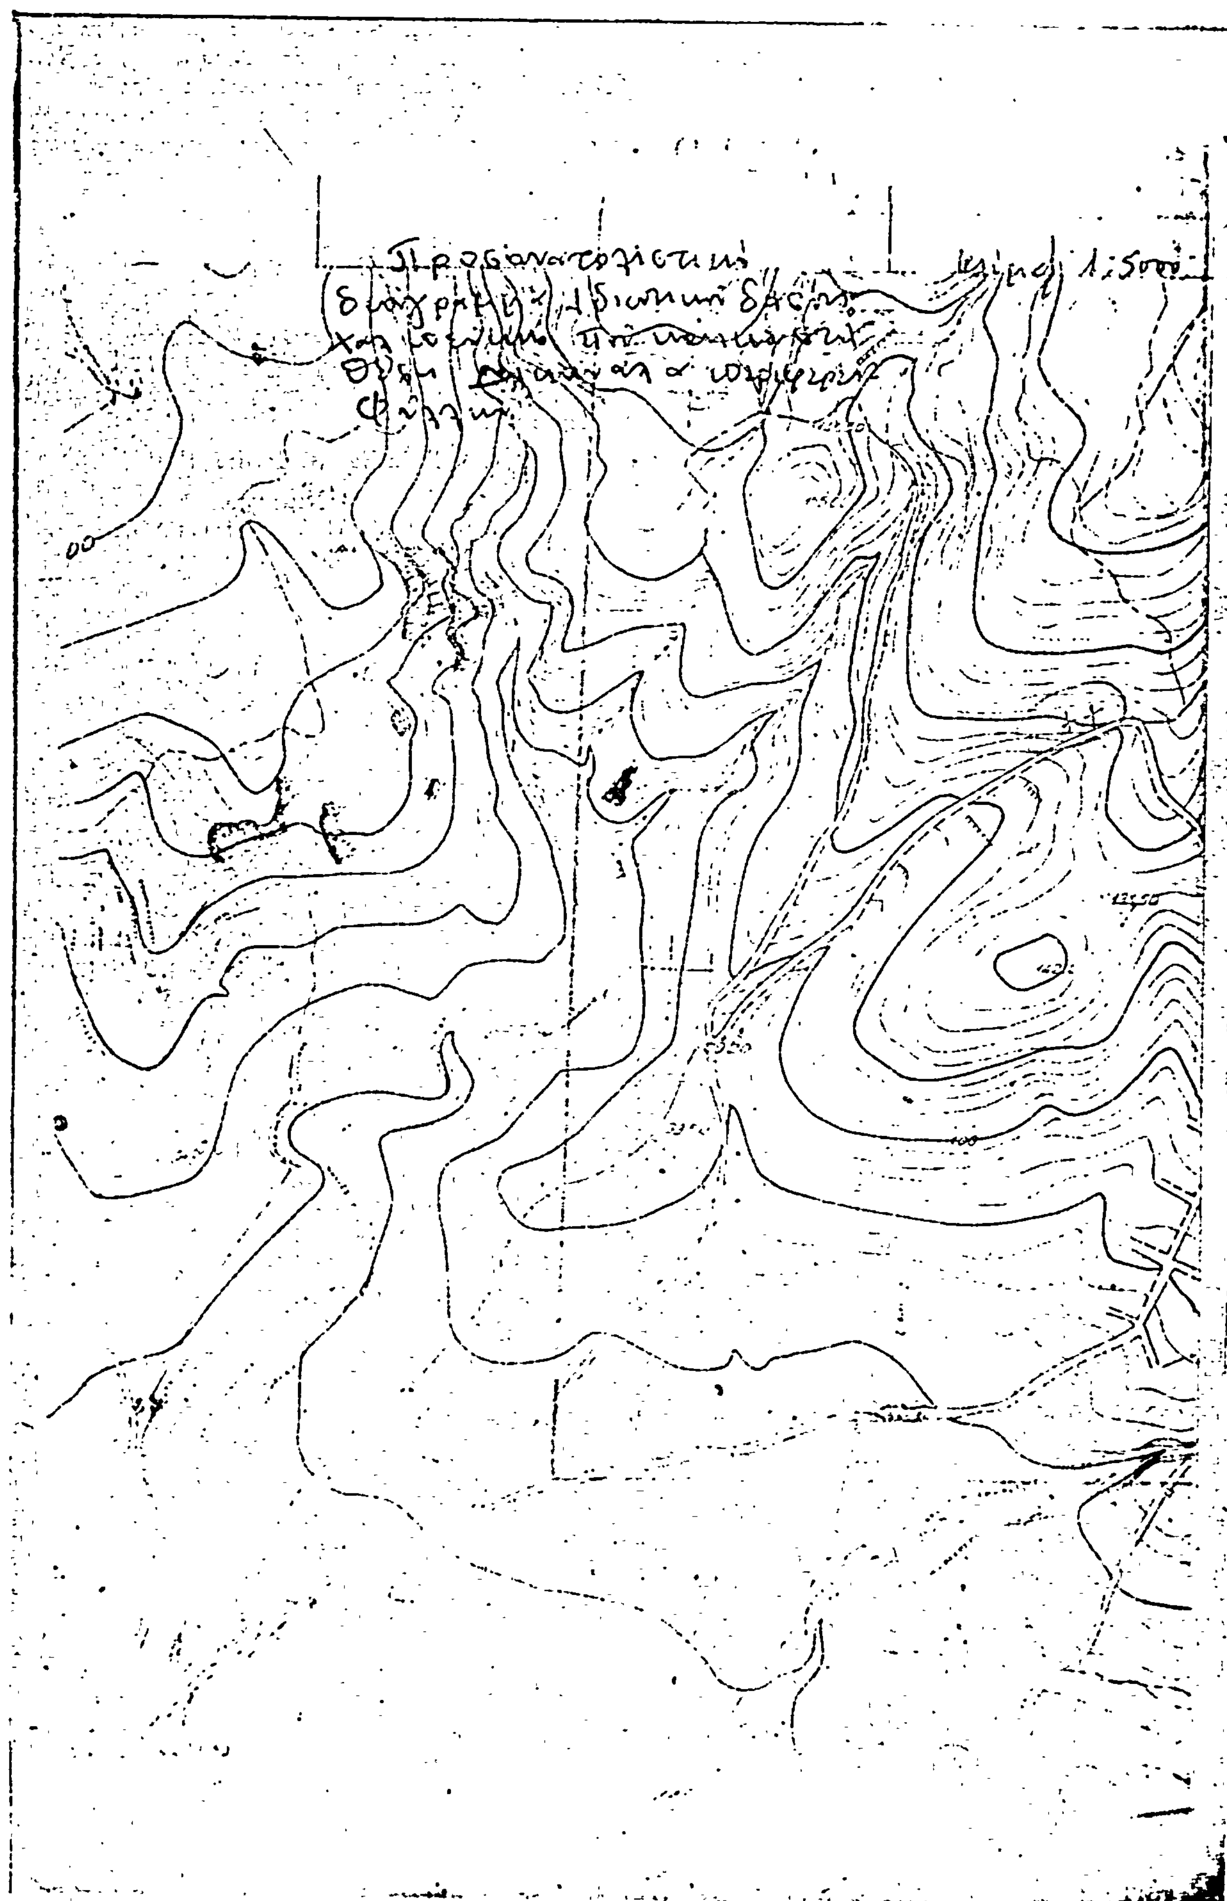
Προσανατολιστική
διαγράμμιση ιδιωτικού δάσους
Κλίμαξ 1:5000

ΣΧΕΔΙΑΓΡΑΜΜΑ

Έκταση 3 στρ.

Κλίμαξ 1:1000

ΘΕΩΡΗΘΗ

Χαλκίς τη 12/5/1981

Ο Διευθυντής Δασών Χαλκίδος

Αλέξανδρος Καψάρας

Χαλκίς 11/5/1981

Ο Συντάξας

Τεχνολόγος Δασοπονίας

'Αριθ. 1124 (3)

Περὶ κηρύξεως ὡς ἀναδασωτέας ἐκτάσεως 1,671 στρεμμάτων, στὴ θέση Μύλοι τῆς Κοινότητας Μικρᾶς Μαντίνειας τοῦ Νομοῦ Μεσσηνίας.

## Ο ΝΟΜΑΡΧΗΣ ΜΕΣΣΗΝΙΑΣ

Ἔχοντας ὑπόψη:

1. Τὶς περὶ διοικητικῆς ἀποκεντρώσεως διατάξεις.
2. Τὶς διατάξεις τοῦ Ν. 998/1979 «περὶ προστασίας τῶν δασῶν καὶ τῶν δασικῶν ἐν γένει ἐκτάσεων τῆς Χώρας» καὶ συγκεκριμένα: α) τοῦ ἄρθρου 41 παρ. 1, β) τοῦ ἄρθρου 38 παρ. 1.
3. Τὶς δ/γὲς τοῦ Ὑπουργείου Γεωργίας: α) 160417/1180/8.7.80, β) 182447/3049/24.9.80.
4. Τὴν 3111/22.7.1981 πρόταση τοῦ Δασαρχείου Καλαμάτας περὶ κηρύξεως ἀναδασωτέας, τῆς ἀναφερομένης στὸ θέμα ἐκτάσεως, ἀποφασίζουμε:

Κηρύσσουμε ἀναδασωτέα, μὲ σκοπὸ τὴν προστασία γιὰ τὴν ἐπαναδημιουργία τῆς δασικῆς βλαστήσεως ποὺ καταστράφηκε ἀπὸ παράνομη ἐκχέρσωση τὴν ἄνοιξη 1981 τὴν δημόσια δασικὴ ἔκταση 1,671 στρεμμάτων ποὺ βρίσκεται στὴ θέση Μύλοι τῆς Κοινότητας Μικρᾶς Μαντίνειας καὶ προσδιορίζεται ἀπὸ τὰ στοιχεῖα Α Β Γ Δ Ε Ζ Η Α ὅπως φαίνονται στὸ συνημμένο διάγραμμα, τὸ ὁποῖο ἀποτελεῖ ἀναπόσπαστο μέρος τῆς ἀποφάσεως αὐτῆς καὶ ἔχει ὅρια:

'Ανατολικά: Μὲ δημόσια δασικὴ ἔκταση.

Δυτικά: Μὲ ἰδιοκτησία 'Ιω. 'Αδ. 'Αδαμοπούλου καὶ 'Ιω. Νικήτα Κάρτσωνα.


Βόρεια: Μὲ δημόσια δασικὴ ἔκταση.

Νότια: Μὲ ἰδιοκτησία 'Αριστ. Σπύρη καὶ δημόσια δασικὴ ἔκταση.


Ἡ ἀπόφαση αὐτὴ νὰ δημοσιευθεῖ στὴν 'Εφημερίδα τῆς Κυβερνήσεως.

Καλαμάτα, 27 'Ιουλίου 1981

'Ο Νομάρχης
ΚΥΡ. ΣΤΕΦΑΝΑΚΟΣ

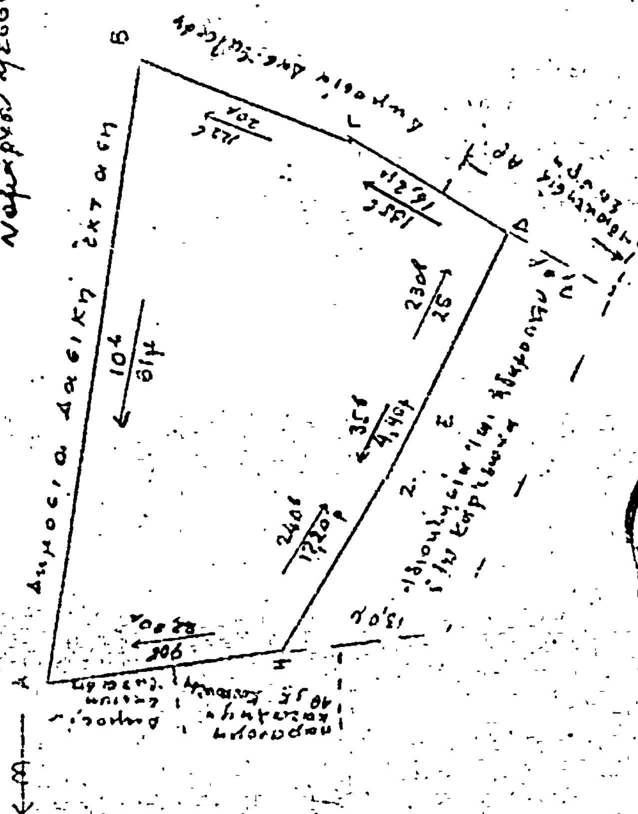



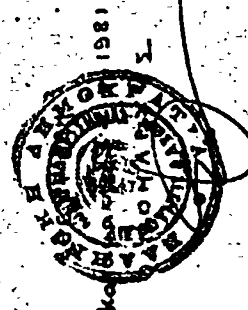

'Αριθ. 1122 (4)

Περί κηρύξεως ώς αναδασωτέας εκτάσεως 0,275 στρεμμάτων στή θέση Μύλοι τής Κοινότητας Μικράς Μαντίνειας τού Νομού Μεσσηνίας.

Ο ΝΟΜΑΡΧΗΣ ΜΕΣΣΗΝΙΑΣ

Έχοντας υπόψη:

1. Τίς περί διοικητικής αποκεντρώσεως διατάξεις.
2. Τίς διατάξεις τού Ν. 998/1979 «περί προστασίας τών δασών καί τών δασικών έν γένει εκτάσεων τής Χώρας» καί συγκεκριμένα:

α) τού άρθρου 41 παρ. 1.
β) τού άρθρου 38 παρ. 1.

3. Τίς διαταγές τού Υπουργείου Γεωργίας:

α) 160417/1180/8.7.80, β) 182447/3049/24.9.80.

4. Τήν 3109/22.7.1981 πρόταση τού Δασαρχείου Καλαμάτας, περί κηρύξεως αναδασωτέας, τής αναφερομένης στό θέμα εκτάσεως, αποφασίζουμε:

Κηρύσσουμε αναδασωτέα, μέ σκοπό τήν προστασία γιά τήν επαναδημιουργία τής δασικής βλαστήσεως πού καταστράφηκε από παράνομη εκχέρσωση τούς μήνες 'Απρίλιο καί Μάϊο 1981, τήν δημόσια δασική έκταση 0,275 στρεμμάτων πού βρίσκεται στή θέση Μύλοι τής Κοινότητας Μικράς Μαντινειας καί προσδιορίζεται από τά στοιχεία Α Β Γ Δ Ε Α όπως φαίνονται στό συνημμένο διάγραμμα, τό οποίο αποτελεί αναπόσπαστο μέρος τής αποφάσεως αυτής καί έχει όρια:

'Ανατολικά: Μέ δημόσια δασική έκταση.
Δυτικά: Μέ ιδιοκτησία 'Αθαν. σύζ. Κ. Κουκούτση.
Βόρεια: Μέ ιδιοκτησία 'Αθαν. συζ. Κ. Κουκούτση.
Νότια: Μέ δημόσια δασική έκταση.

Ή απόφαση αυτή νά δημοσιευθεί στήν 'Εφημερίδα τής Κυβερνήσεως.

Καλαμάτα, 23 'Ιουλίου 1981
Ό Νομάρχης
ΚΥΡ. ΣΤΕΦΑΝΑΚΟΣ





ΤΟΠΟΓΡΑΦΙΚΟ ΔΙΑΓΡΑΜΜΑ

Αναδασωτέας εκτάσεως θέσεως «Μύλοι»

Περιοχής Κοιν. Μικράς Μαντινείας

Εμβαδόν 275 τ.μ.

Κλίμακα 1: 500

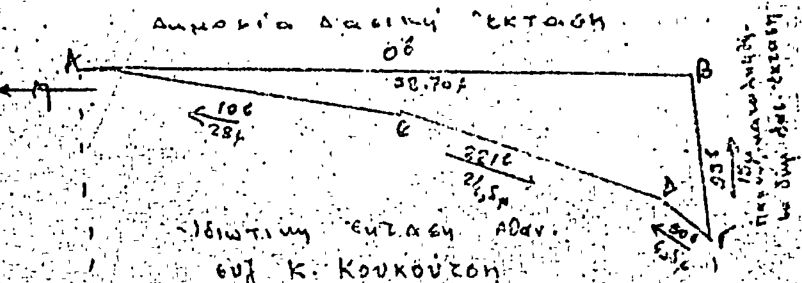



ΑΠΟΣΠΑΣΜΑ ΦΥΛΛΟΥ ΧΑΡΤΟΥ
ΚΑΡΔΑΜΥΛΗ 8

ΠΕΡΙΟΧΗ ΚΟΙΝ. ΜΙΚΡΑΣ ΜΑΝΤΙΝΕΙΑΣ

ΚΛΙΜΑΚΑ 1: 20.000

□ Καταληφθείσα έκτασις

Ανήκει εις την 1122/1981 απόφασιν Νομάρχου Μεσσηνίας.

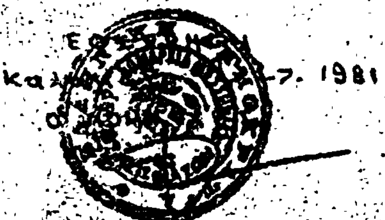


Καλ... -7. 1981

ΚΥΡ. ΣΤΕΦΑΝΑΚΟΣ



Καλ... 7. 1981

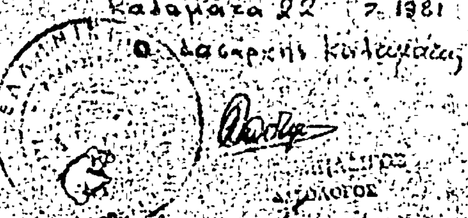

Καλαμάτα 22 7. 1981

Ο Δασάρχης Καλαμάτας

ΔΑΣΟΛΟΓΟΣ

Ἀριθ. 1120 (5)

Περὶ κηρύξεως ὡς ἀναδασωτέας ἐκτάσεως 0,350 στρεμμάτων, στὴ θέση Βουνάκι τῶν Κοινοτήτων Καλοῦ Νεροῦ καὶ Ἀγαλιανῆς, τοῦ Νομοῦ Μεσσηνίας.

Ο ΝΟΜΑΡΧΗΣ ΜΕΣΣΗΝΙΑΣ

Ἔχοντας ὑπόψη:

1. Τὶς περὶ διοικητικῆς ἀποκεντρώσεως διατάξεις.

2. Τὶς διατάξεις τοῦ Ν. 998/1979 «περὶ προστασίας τῶν δασῶν καὶ τῶν δασικῶν ἐν γένει ἐκτάσεων τῆς Χώρας» καὶ συγκεκριμένα:

α) τοῦ ἄρθρου 41 παρ. 1.

β) τοῦ ἄρθρου 38 παρ. 1.

3. Τὶς διαταγὲς τοῦ Ὑπουργείου Γεωργίας:

α) 160417/1180/8.7.80, β) 182447/3049/24.9.80.

4. Τὶς 2139/9.7.1981 καὶ 2243/20.7.1981 προτάσεις τοῦ Δασαρχείου Κυπαρισσίας, περὶ κηρύξεως ἀναδασωτέας, τῆς ἀναφερομένης στὸ θέμα ἐκτάσεως, ἀποφασίζουμε:

Κηρύσσουμε ἀναδασωτέα, μὲ σκοπὸ τὴν προστασία γιὰ τὴν ἐπαναδημιουργία τῆς δασικῆς βλαστήσεως ποὺ καταστράφηκε ἀπὸ παράνομη ἐκχέρσωση τὸν Ἀπρίλιο 1981 τὴν δημόσια δασικὴ ἔκταση 0,350 στρεμμάτων ποὺ βρίσκεται στὴ θέση Βουνάκι τῶν Κοινοτήτων Καλοῦ Νεροῦ καὶ Ἀγαλιανῆς καὶ προσδιορίζεται ἀπὸ τὰ στοιχεῖα Α Β Γ Δ Ε Ζ Α ὅπως φαίνονται στὸ συνημμένο διάγραμμα, τὸ ὁποῖο ἀποτελεῖ ἀναπόσπαστο μέρος τῆς ἀποφάσεως αὐτῆς καὶ ἔχει ὅρια:

Ἀνατολικά: Μὲ χῶρο τοῦ Ο.Σ.Ε.
Δυτικά: Μὲ δημόσια δασικὴ ἔκταση.
Βόρεια: Μὲ δημόσια δασικὴ ἔκταση.
Νότια: Μὲ ἀγρὸ Σπυρ. Γεωργιάδη.

Ἡ ἀπόφαση αὐτὴ νὰ δημοσιευθεῖ στὴν Ἐφημερίδα τῆς Κυβερνήσεως.

Καλαμάτα, 23 Ἰουλίου 1981

Ὁ Νομάρχης
ΚΥΡ. ΣΤΕΦΑΝΑΚΟΣ

## ΤΟΠΟΓΡΑΦΙΚΟ ΔΙΑΓΡΑΜΜΑ

Δημοσίας δασικής εκτάσεως στη θέση «Βουνάκι» περιφερείας Κοινότητος Καλού Νερού που εκχερσώθηκε παράνομα και προτείνεται να κηρυχθεί αναδασωτέα


ΑΒΓΔΕΖΑ = Αναδασωτέα έκταση

Εμβαδόν : 0.350 στρέμματα


Ιόνιον Πέλαγος

ΑΠΟΣΠΑΣΜΑ ΧΑΡΤΟΥ
ΜΕ ΚΛΙΜΑΚΑ 1:50000

Θέση αναδασωτέας εκτάσεως

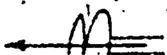

Κλίμακα 1:500

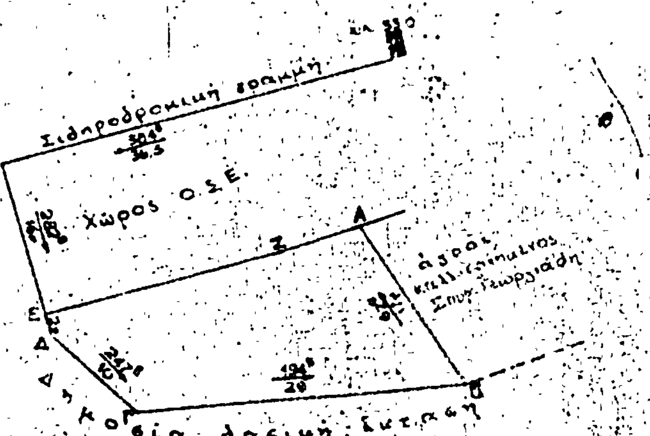



Ανήκει στην 1120/1981 απόφαση του Νομάρχου Μεσσηνίας.


Ε Θ Ε Ω Ρ Η Θ Η Κ Ε







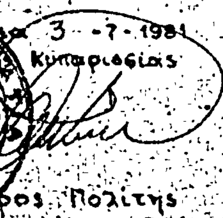

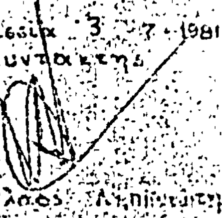

-1981 | -7-1981 Ο Διευθυντής Δασών | 3-7-1981 Ο Δασάρχης Κυπαρισσίας | Κυπαρισσία 3-7-1981 Ο Συντάκτης

ΚΥΡ. ΣΤΕΦΑΝΑΚΟΣ | Μάρκος | Θεόδωρος Πολίτης Δασολόγος με 4ο βαθμό | Νικόλαος Τεχνολόγος Δασοπονίας

Ἀριθ. 1123 (6)

Περὶ κηρύξεως ὡς ἀναδασωτέας ἐκτάσεως 0,720 στρεμμάτων, στὴ θέση Μύλοι τῆς Κοινότητας Μικρᾶς Μαντίνειας, τοῦ Νομοῦ Μεσσηνίας.

Ο ΝΟΜΑΡΧΗΣ ΜΕΣΣΗΝΙΑΣ

Ἔχοντες ὑπόψη:

1. Τὶς διατάξεις περὶ διοικητικῆς ἀποκεντρώσεως.

2. Τὶς διατάξεις τοῦ Ν. 998/1979 «περὶ προστασίας τῶν δασῶν καὶ τῶν δασικῶν ἐν γένει ἐκτάσεων τῆς Χώρας» καὶ συγκεκριμένα: α) τοῦ ἄρθρου 41 παρ. 1, β) τοῦ ἄρθρου 48 παρ. 1.

3. Τὶς διαταγὲς τοῦ Ὑπουργείου Γεωργίας: α) 160417/1180/8.7.80, β) 182447/3049/24.9.80).

4. Τὴν 3110/22.7.1981 πρόταση τοῦ Δασαρχείου Καλαμάτας περὶ κηρύξεως ἀναδασωτέας, τῆς ἀναφερομένης στὸ θέμα ἐκτάσεως, ἀποφασίζουμε:

Κηρύσσουμε ἀναδασωτέα, μὲ σκοπὸ τὴν προστασία γιὰ τὴν ἐπαναδημιουργία τῆς δασικῆς βλαστήσεως ποὺ καταστράφηκε ἀπὸ παράνομη ἐκχέρσωση ἀπὸ τοῦ ἔτους 1973 μέχρι καὶ τοῦ ἔτους 1977 τὴν δημόσια δασικὴ ἔκταση 0,720 στρεμμάτων ποὺ βρίσκεται στὴ θέση Μύλοι τῆς Κοινότητας Μικρᾶς Μαντίνειας καὶ προσδιορίζεται ἀπὸ τὰ στοιχεῖα Α, Β, Γ, Δ, Ε, Α, ὅπως φαίνονται στὸ συνημμένο διάγραμμα, τὸ ὁποῖο ἀποτελεῖ ἀναπόσπαστο μέρος τῆς ἀποφάσεως αὐτῆς καὶ ἔχει ὅρια:

Ἀνατολικά: Μὲ δημόσια δασικὴ ἔκταση.

Δυτικά: Μὲ οἰκοπεδικὴ ἔκταση Μαρίας συζ. Χρ. Σωφρονᾶ.

Βόρεια: Μὲ δημόσια δασικὴ ἔκταση.

Νότια: Μὲ παρανόμως καταληφθεῖσα δημόσια δασικὴ ἔκταση ὑπὸ Ἰωάν. Μαυρίκη.

Ἡ ἀπόφαση αὐτὴ νὰ δημοσιευθεῖ στὴν Ἐφημερίδα τῆς Κυβερνήσεως.

Καλαμάτα, 23 Ἰουλίου 1981
Ὁ Νομάρχης
ΚΥΡ. ΣΤΕΦΑΝΑΚΟΣ


ΑΠΟΣΠΑΣΜΑ ΦΥΛΛΟΥ ΧΑΡΤΟΥ
ΚΑΡΔΑΜΥΛΗ 2
ΠΕΡΙΟΧΗ ΚΟΙΝ. ΜΙΚΡΑΣ ΜΑΝΤΙΝΕΙΑΣ
ΚΛΙΜΑΚΑ 1: 20.000

☐ καταληφθεῖσα ἔκταση

Θάλασσα

ΤΟΠΟΓΡΑΦΙΚΟ ΔΙΑΓΡΑΜΜΑ
Ἀναδασωτέας ἐκτάσεως θέσεως «Μύλοι»
περιοχῆς Κοιν. Μικρᾶς Μαντινείας
Ἐμβαδόν 720 τ.μ.
Κλίμακα 1: 500

Ἀνήκει στην ...

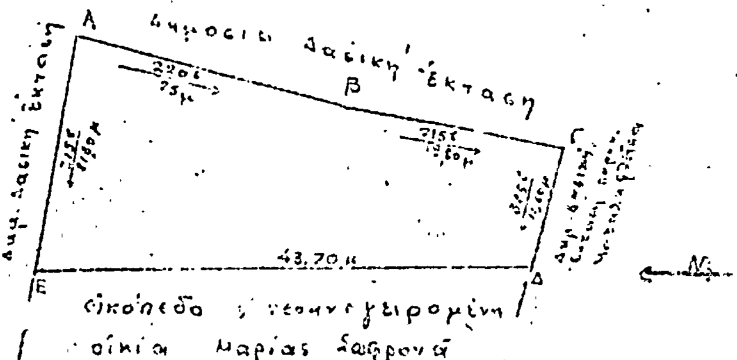


ΕΘΕΩΡΗΘΗ
Καλαμάτα 23 - 7 - 1981
Ο



ΕΘΕΩΡΗΘΗ
Καλαμάτα 23 - 7 - 1981
Ο



Καλαμάτα 22 - 7 - 1983
Ὁ Δασάρχης Καλαμάτας



ΒΠΑΣΙΓΟΣ
ΔΑΣΟΛΟΓΟΣ

Ἀριθ. 1410 (7)

Περὶ κηρύξεως ὡς ἀναδασωτέας ἐκτάσεως 8,016 στρεμμάτων στὴ θέση «Μπέτη» τοῦ Δήμου Σαμίων, τοῦ Νομοῦ Σάμου.

Ο ΝΟΜΑΡΧΗΣ ΣΑΜΟΥ

Ἔχοντας ὑπόψη:

1. Τὶς περὶ διοικητικῆς ἀποκεντρώσεως διατάξεις.

2. Τὶς διατάξεις τοῦ Ν. 998/1979 «περὶ προστασίας τῶν δασῶν καὶ τῶν δασικῶν ἐν γένει ἐκτάσεων τῆς Χώρας» καὶ συγκεκριμένα: α) τοῦ ἄρθρου 41 παρ. 1. β) τοῦ ἄρθρου 38 παρ. 1.

3. Τὶς διαταγὲς τοῦ Ὑπουργείου Γεωργίας: α) 160417/1180/8.7.1980, β) 182447/3049/24.9.1980.

4. Τὴν μὲ ἀριθμὸ 1363/20.7.1981 πρόταση τῆς Δ/νσεως Δασῶν, περὶ κηρύξεως ἀναδασωτέας, τῆς περιγραφομένης στὸ θέμα ἐκτάσεως, ἀποφασίζουμε:

Κηρύσσουμε ἀναδασωτέα μὲ σκοπὸ τὴ διατήρηση τοῦ χαρακτῆρα τῆς καμένης δασικῆς ἐκτάσεως 8.016 στρέμματα, στὴ θέση «Μπέτη» Δήμου Σαμίων, ὥστε ν' ἀποκλεισθεῖ ἡ διάθεση αὐτῆς γιὰ ἄλλο προορισμό, ἀπὸ τοὺς διεκδικοῦντες τὴν ἔκταση πολίτες, προσδιορίζεται δὲ ἀπὸ τὰ στοιχεῖα Α, 1, 2,... 17, 18, Α, ὅπως φαίνεται στὸ συνημμένο τοπογραφικὸ διάγραμμα τὸ ὁποῖο ἀποτελεῖ ἀναπόσπαστο μέρος τῆς ἀποφάσεως αὐτῆς καὶ ἔχει ὅρια:

Ἀνατολικά: Μὲ ἀγροκτήματα διαφόρων πολιτῶν.
Δυτικά: Μὲ ὅμοια δασικὴ ἔκταση.
Βόρεια: Μὲ ὅμοια δασικὴ ἔκταση.
Νότια: Μὲ ὅμοια δασικὴ ἔκταση.

Ἡ ἀπόφαση αὐτὴ νὰ δημοσιευθεῖ στὴν Ἐφημερίδα τῆς Κυβερνήσεως.

Σάμος, 23 Ἰουλίου 1981

Ὁ Νομάρχης
ΔΗΜΗΤΡΙΟΣ ΚΑΡΛΟΣ

Κλίμαξ: 1:2.000

ΥΠΟΜΝΗΜΑ

Σάμο

# Η ΓΕΝΙΚΗ ΔΙΕΥΘΥΝΣΗ ΤΟΥ ΕΘΝΙΚΟΥ ΤΥΠΟΓΡΑΦΕΙΟΥ

## ΓΝΩΣΤΟΠΟΙΕΙ ΟΤΙ:

Ἡ ἐτήσια συνδρομὴ τῆς Ἐφημερίδας τῆς Κυβερνήσεως, ἡ τιμὴ τῶν φύλλων της ποὺ πωλοῦνται τμηματικὰ καὶ τὰ τέλη δημοσιεύσεων στὴν Ἐφημερίδα τῆς Κυβερνήσεως, καθορίσθηκαν ἀπὸ 1 Ἰανουαρίου 1981 ὡς ἀκολούθως:

## Α' ΕΤΗΣΙΕΣ ΣΥΝΔΡΟΜΕΣ

| | | |
|---|---|---|
| 1. Γιὰ τὸ Τεῦχος Α' | Δραχ. | 1.500 |
| 2. » » » Β' | » | 3.000 |
| 3. » » » Γ' | » | 1.000 |
| 4. » » » Δ' | » | 2.500 |
| 5. » » » Νομικῶν Προσώπων Δ.Δ. κ.λπ. | » | 1.000 |
| 6. » » » Ἀν. Εἰδ. Δικαστηρίου | » | 200 |
| 7. » » » Παράρτημα | » | 600 |
| 8. » » » Ἀνωνύμων Ἑταιρειῶν κ.λπ. | » | 7.000 |
| 9. » » Δελτίο Ἐμπορικῆς καὶ Βιομηχανικῆς Ἰδιοκτησίας | » | 600 |
| 10. Γιὰ ὅλα τὰ τεύχη καὶ τὸ Δ.Ε.Β.Ι. | » | 15.000 |

Οἱ Δῆμοι καὶ οἱ Κοινότητες τοῦ Κράτους καταβάλλουν τὸ 1/2 τῶν ἀνωτέρω συνδρομῶν.

Ὑπὲρ τοῦ Ταμείου Ἀλληλοβοηθείας Προσωπικοῦ τοῦ Ἐθνικοῦ Τυπογραφείου (ΤΑΠΕΤ) ἀναλογοῦν τὰ ἑξῆς ποσά:

| | | |
|---|---|---|
| 1. Γιὰ τὸ Τεῦχος Α' | Δραχ. | 75 |
| 2. » » » Β' | » | 150 |
| 3. » » » Γ' | » | 50 |
| 4. » » » Δ' | » | 125 |
| 5. » » » Νομικῶν Προσώπων Δ.Δ. κ.λπ. | » | 50 |
| 6. » » » Ἀν. Εἰδ. Δικαστηρίου | » | 10 |
| 7. » » » Παράρτημα | » | 30 |
| 8. » » » Ἀνωνύμων Ἑταιρειῶν κ.λπ. | » | 350 |
| 9. » » Δελτίο Ἐμπ. καὶ Βιομ. Ἰδιοκτησίας | » | 30 |
| 10. Γιὰ ὅλα τὰ τεύχη | » | 750 |

## Β'. ΤΙΜΗ ΦΥΛΛΩΝ

Ἡ τιμὴ πωλήσεως κάθε φύλλου, μέχρις 8 σελ., εἶναι 7 δρχ., ἀπὸ 9 ὡς 24 σελ. 14 δρχ., ἀπὸ 25 ὡς 48 σελ. 20 δρχ., ἀπὸ 49 ὡς 80 σελ. 40 δρχ., ἀπὸ 81 σελ. καὶ ἄνω ἡ τιμὴ πωλήσεως κάθε φύλλου προσαυξάνεται κατὰ 40 δρχ. ἀνὰ 80 σελίδες.

## Γ'. ΤΙΜΗ ΦΩΤΟΑΝΤΙΓΡΑΦΩΝ

Η τιμὴ διαθέσεως στὸ κοινὸ τῶν ἐκδιδομένων ἀπὸ τὸ Ἐθνικὸ Τυπογραφεῖο φωτοαντιγράφων τῶν διαφόρων φύλλων τῆς Ἐφημερίδας τῆς Κυβερνήσεως καθορίζεται σὲ τρεῖς (3) δραχμὲς κατὰ σελίδα.

## Δ'. ΤΕΛΗ ΔΗΜΟΣΙΕΥΣΕΩΝ

**1. Στὸ τεῦχος Ἀνωνύμων Ἑταιρειῶν καὶ Ἑταιρειῶν Περιωρισμένης Εὐθύνης:**

**Α' Ἀνωνύμων Ἑταιρειῶν:**

| | | |
|---|---|---|
| 1. Τῶν καταστατικῶν | Δρχ. | 18.000 |
| 2. Τῶν ἀποφάσεων «περὶ συγχωνεύσεως ἀνωνύμων ἑταιρειῶν» | » | 18.000 |
| 3. Τῶν κωδικοποιήσεων τῶν καταστατικῶν (ΦΕΚ 309/67, τ. Β') | » | 9.000 |
| 4. Τῶν τροποποιήσεων τῶν καταστατικῶν | » | 5.000 |
| 5. Τῶν ἰσολογισμῶν κάθε χρήσεως | » | 8.000 |
| 6. Τῶν ὑπουργικῶν ἀποφάσεων «περὶ παροχῆς ἀδείας ἐπεκτάσεως τῶν ἐργασιῶν Ἀσφαλιστικῶν Ἑταιρειῶν», τῶν ἐκθέσεων ἐκτιμήσεως περιουσιακῶν στοιχείων καὶ τῶν ἀποφάσεων τοῦ Δ.Σ. τοῦ ΕΛΤΑ, μὲ τὶς ὁποῖες ἐγκρίνονται καὶ δημοσιεύονται οἱ κανονισμοὶ αὐτοῦ | » | 7.000 |
| 7. Τῶν ἀποφάσεων «περὶ ἐγκαταστάσεως ὑποκαταστήματος, διορισμοῦ γενικοῦ πράκτορος καὶ παροχῆς πληρεξουσιότητος πρὸς ἀντιπροσώπευσιν ἐν Ἑλλάδι ἀλλοδαπῶν Ἑταιρειῶν» καὶ τῶν ἀποφάσεων «περὶ μεταβιβάσεως τοῦ χαρτοφυλακίου Ἀσφαλιστικῶν Ἑταιρειῶν κατὰ τὸ ἄρθρο 59 παρ. 1 τοῦ Ν.Δ. 400/70» | » | 4.000 |
| 8. Τῶν ἀνακοινώσεων γιὰ κάθε μεταβολὴ ποὺ γίνεται μὲ ἀπόφαση Γ.Σ. ἢ Δ.Σ., τῶν προσκλήσεων σὲ γενικὲς συνελεύσεις, τῶν κατὰ τὸ ἄρθρο 32 τοῦ Ν. 3221/24 γνωστοποιήσεων, τῶν ἀνακοινώσεων, ποὺ προβλέπονται ἀπὸ τὸ ἄρθρο 59 παρ. 3 τοῦ Ν.Δ. 400/1970 «περὶ Ἀλλοδαπῶν Ἀσφαλιστικῶν Ἑταιρειῶν», τῶν ἀποφάσεων τοῦ Διοικητικοῦ Συμβουλίου τοῦ ΕΛΤΑ, ποὺ ἀναφέρονται σὲ προσωρινὲς διατάξεις καὶ τῶν ἀποφάσεων τοῦ Ὑπ. Συγκοινωνιῶν διὰ τοὺς ΗΛΠΑΠ – ΗΣΑΠ – ΟΣΕ | » | 2.000 |
| 9. Τῶν συνοπτικῶν μηνιαίων καταστάσεων τῶν Τραπεζικῶν Ἑταιρειῶν | » | 2.000 |
| 10. Τῶν ἀποφάσεων τῆς ἐπιτροπῆς τοῦ Χρηματιστηρίου «περὶ εἰσαγωγῆς χρεωγράφων εἰς τὸ χρηματιστήριον πρὸς διαπραγμάτευσιν, συμφώνως πρὸς τὰς διατάξεις τοῦ ἄρθρου 2 παρ. 3 Α.Ν. 148/1967» | Δρχ. | 2.000 |
| 11. Τῶν ἀποφάσεων τῆς ἐπιτροπῆς κεφαλαιαγορᾶς «περὶ διαγραφῆς χρεωγράφων ἐκ τοῦ χρηματιστηρίου, συμφώνως πρὸς τὰς διατάξεις τοῦ ἄρθρου 2 παρ. 4 Α.Ν. 148/67» | » | 2.000 |
| 12. Τῶν ἀποφάσεων «περὶ ἐγκρίσεως τιμολογίων τῶν Ἀσφαλιστικῶν Ἑταιρειῶν» | » | 2.000 |

**Β' Ἑταιρειῶν Περιωρισμένης Εὐθύνης:**

| | | |
|---|---|---|
| 1. Τῶν καταστατικῶν | Δρχ. | 2.000 |
| 2. Τῶν κωδικοποιήσεων τῶν καταστατικῶν | » | 2.000 |
| 3. Τῶν ἰσολογισμῶν κάθε χρήσεως | » | 2.500 |
| 4. Τῶν ἐκθέσεων ἐκτιμήσεως περιουσιακῶν στοιχείων | » | 2.000 |
| 5. Τῶν τροποποιήσεων τῶν καταστατικῶν (γιὰ κάθε συμβολαιογραφικὴ πράξη) | » | 800 |
| 6. Τῶν ἀνακοινώσεων μὲ συμβολαιογραφικὴ πράξη | » | 800 |
| 7. Τῶν ἀνακοινώσεων μὲ ἀπόφαση τῆς Γ.Σ. | » | 600 |
| 8. Τῶν προσκλήσεων σὲ γενικὲς συνελεύσεις | » | 600 |

**Γ' Ἀλληλασφαλιστικῶν Συνεταιρισμῶν – Ἀλληλασφαλιστικῶν Ταμείων καὶ Φιλανθρωπικῶν Σωματείων:**

| | | |
|---|---|---|
| 1. Τῶν ὑπουργικῶν ἀποφάσεων «περὶ χορηγήσεως ἀδείας λειτουργίας Ἀλληλασφαλιστικῶν Συνεταιρισμῶν – Ἀλληλασφαλιστικῶν Ταμείων» | » | 2.000 |
| 2. Τῶν ἰσολογισμῶν τῶν ἀνωτέρω Συνεταιρισμῶν, Ταμείων καὶ Σωματείων | » | 2.500 |

| | | |
|---|---|---|
| **Δ' Τῶν δικαστικῶν πράξεων:** | Δρχ. | 800 |

**ΙΙ. Στὸ Τέταρτο τεῦχος:**

| | | |
|---|---|---|
| Τῶν δικαστικῶν πράξεων γιὰ παρακατάθεση ἀποζημιώσεως | » | 800 |

## Ε'. ΚΑΤΑΒΟΛΗ ΣΥΝΔΡΟΜΩΝ - ΤΕΛΩΝ ΔΗΜΟΣΙΕΥΣΕΩΝ ΚΑΙ ΠΟΣΟΣΤΩΝ Τ.Α.Π.Ε.Τ.

1. Οἱ συνδρομὲς τοῦ ἐσωτερικοῦ καὶ τὰ τέλη δημοσιεύσεων προκαταβάλλονται στὰ Δημόσια Ταμεῖα ἔναντι ἀποδεικτικοῦ εἰσπράξεως, τὸ ὁποῖο φροντίζει ὁ ἐνδιαφερόμενος νὰ τὸ στείλει στὴ Γενικὴ Δ/νση τοῦ Ἐθνικοῦ Τυπογραφείου.

2. Οἱ συνδρομὲς τοῦ ἐξωτερικοῦ εἶναι δυνατὸ νὰ στέλνονται καὶ σὲ ἀνάλογο συνάλλαγμα μὲ ἐπιταγὴ ἐπ' ὀνόματι τοῦ Διευθυντῆ τῶν Διοικητικῶν καὶ Οἰκονομικῶν Ὑποθέσεων τοῦ Ἐθνικοῦ Τυπογραφείου.

3. Τὸ ὑπὲρ τοῦ ΤΑΠΕΤ ποσοστὸ ἐπὶ τῶν ἀνωτέρω συνδρομῶν καὶ τελῶν δημοσιεύσεων καταβάλλεται ὡς ἑξῆς:

α) στὴν Ἀθήνα: στὸ Ταμεῖο τοῦ ΤΑΠΕΤ (Κατάστημα Ἐθνικοῦ Τυπογραφείου),

β) στὶς ὑπόλοιπες πόλεις τοῦ Κράτους: στὰ Δημόσια Ταμεῖα καὶ ἀποδίδεται στὸ ΤΑΠΕΤ σύμφωνα μὲ τὶς 192378/3639/1947 (RONEO 185) καὶ 178048/5321/31.7.65 (RONEO 139) ἐγκύκλιες διαταγὲς τοῦ Γ.Λ.Κ.,

γ) στὶς περιπτώσεις συνδρομῶν ἐξωτερικοῦ: ὅταν ἡ ἀποστολή τους γίνεται μὲ ἐπιταγὲς [illegible] στέλνεται καὶ τὸ ὑπὲρ τοῦ ΤΑΠΕΤ ποσοστό.

Ὁ Γενικὸς Διευθυντὴς

ΑΘΑΝ. ΠΑΝ. ΣΠΗΛΙΟΠΟΥΛΟΣ

ΑΠΟ ΤΟ ΕΘΝΙΚΟ ΤΥΠΟΓΡΑΦΕΙΟ